


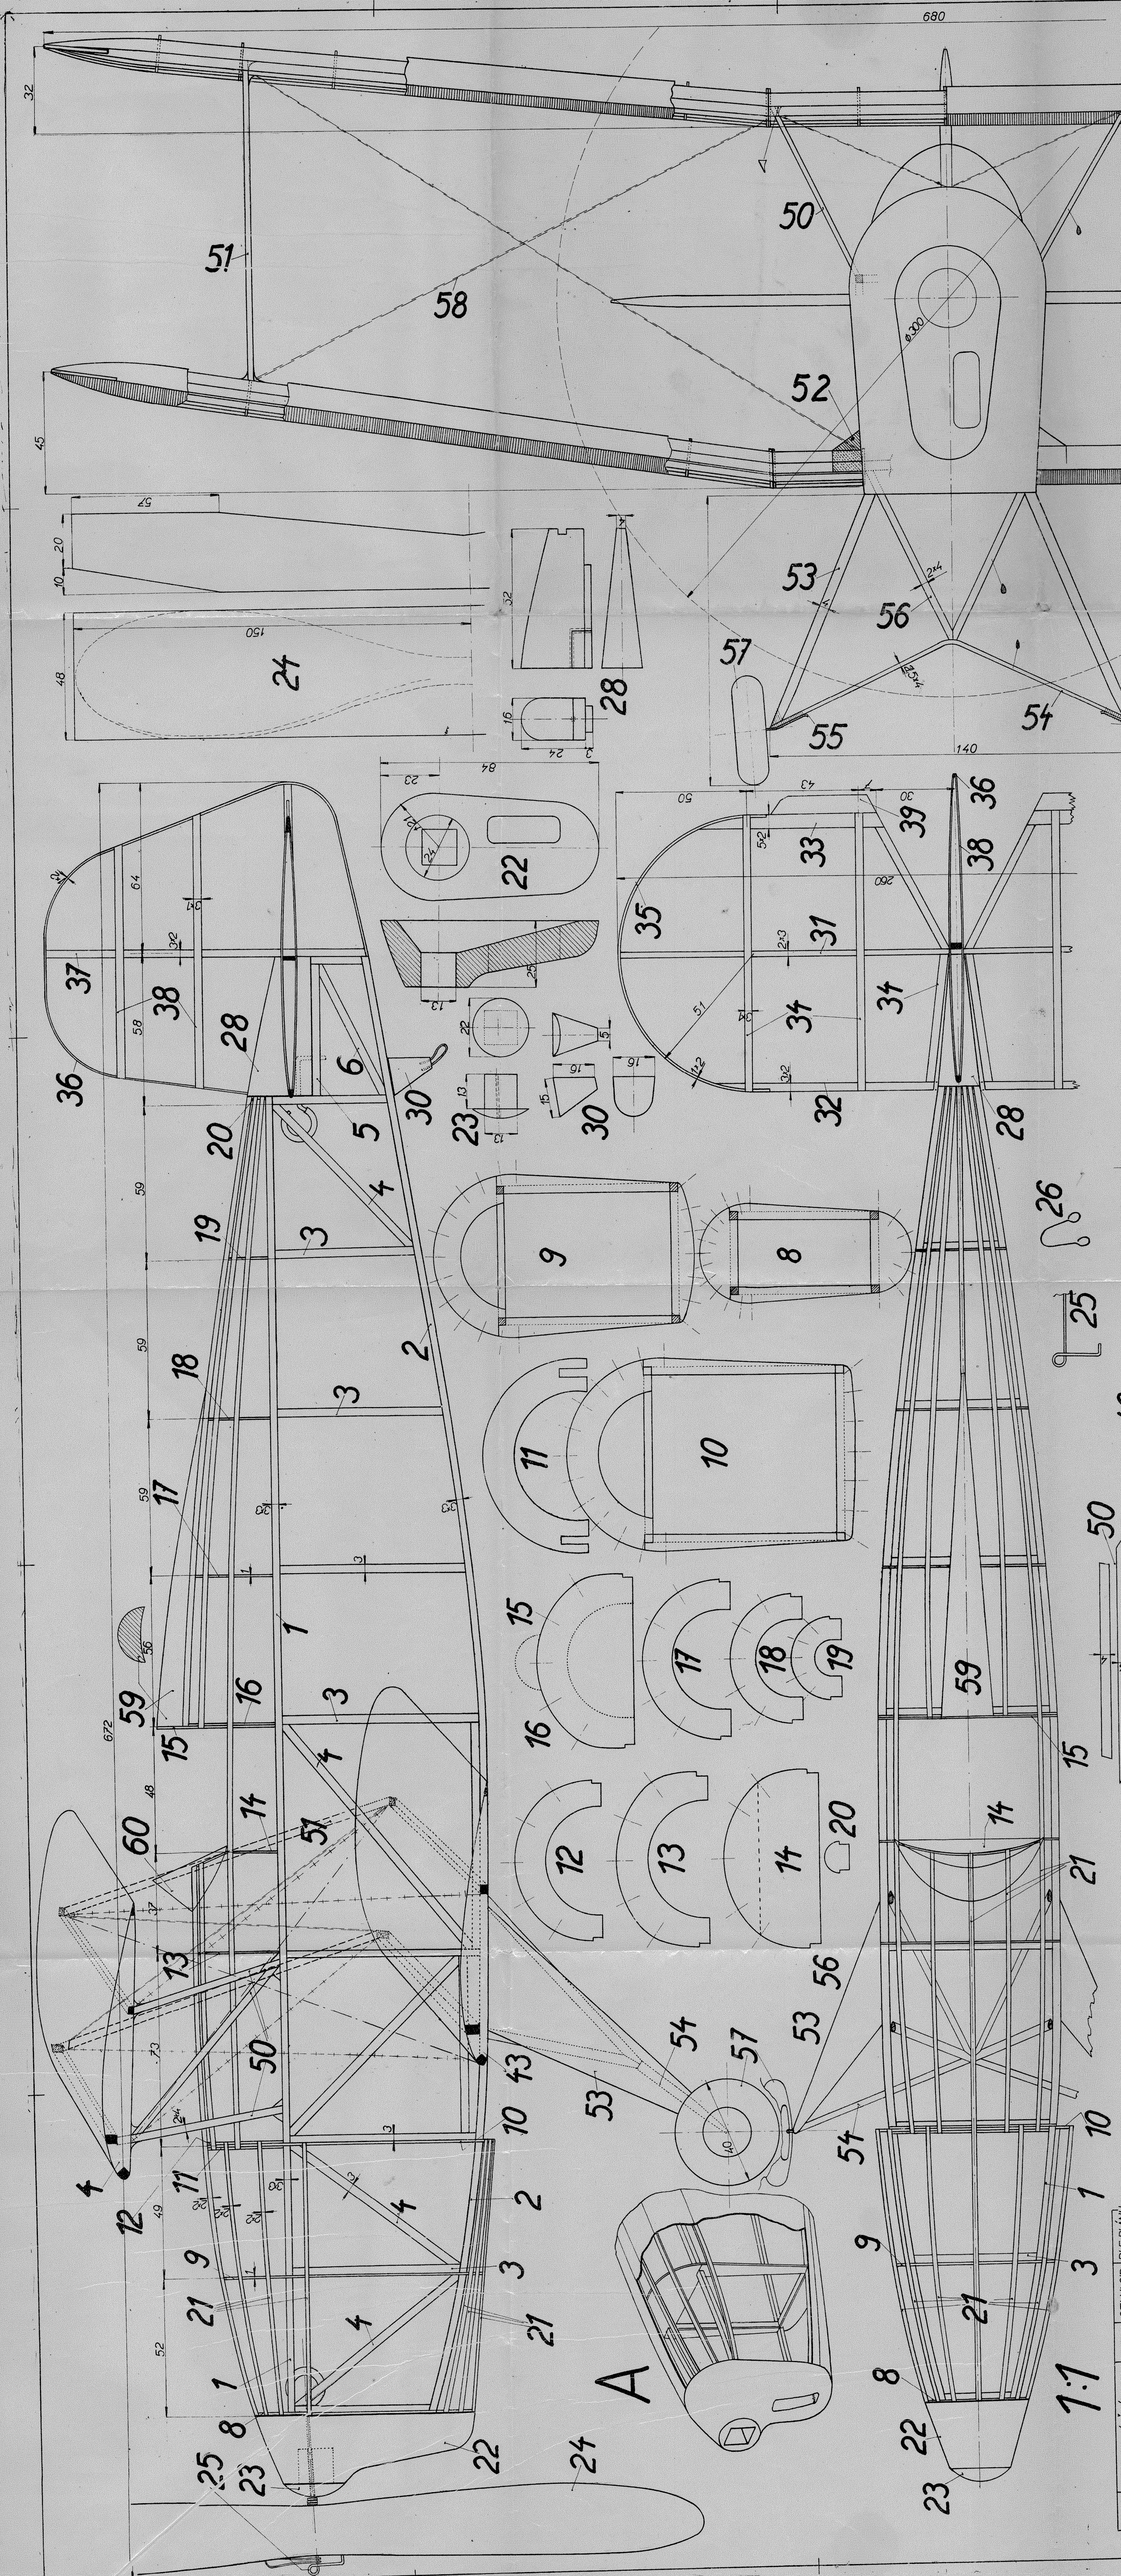


STAVEBNÍ PLÁN MODELU CELOBALSOVÉHO DVOUPLŮŠNÍKU
IPRO-351

»TATRA«
 T-131

ROZPĚTÍ	680 mm	PLOCHA	13,8 dm²
DĚLKA	672 mm	VÁHA	110 g
KLÍČOVÝ SVÁZEK	40 mm	SPEC. ZATÍŽEN	6 g/dm²

KONSTRUKCE: B. SEHRÁD

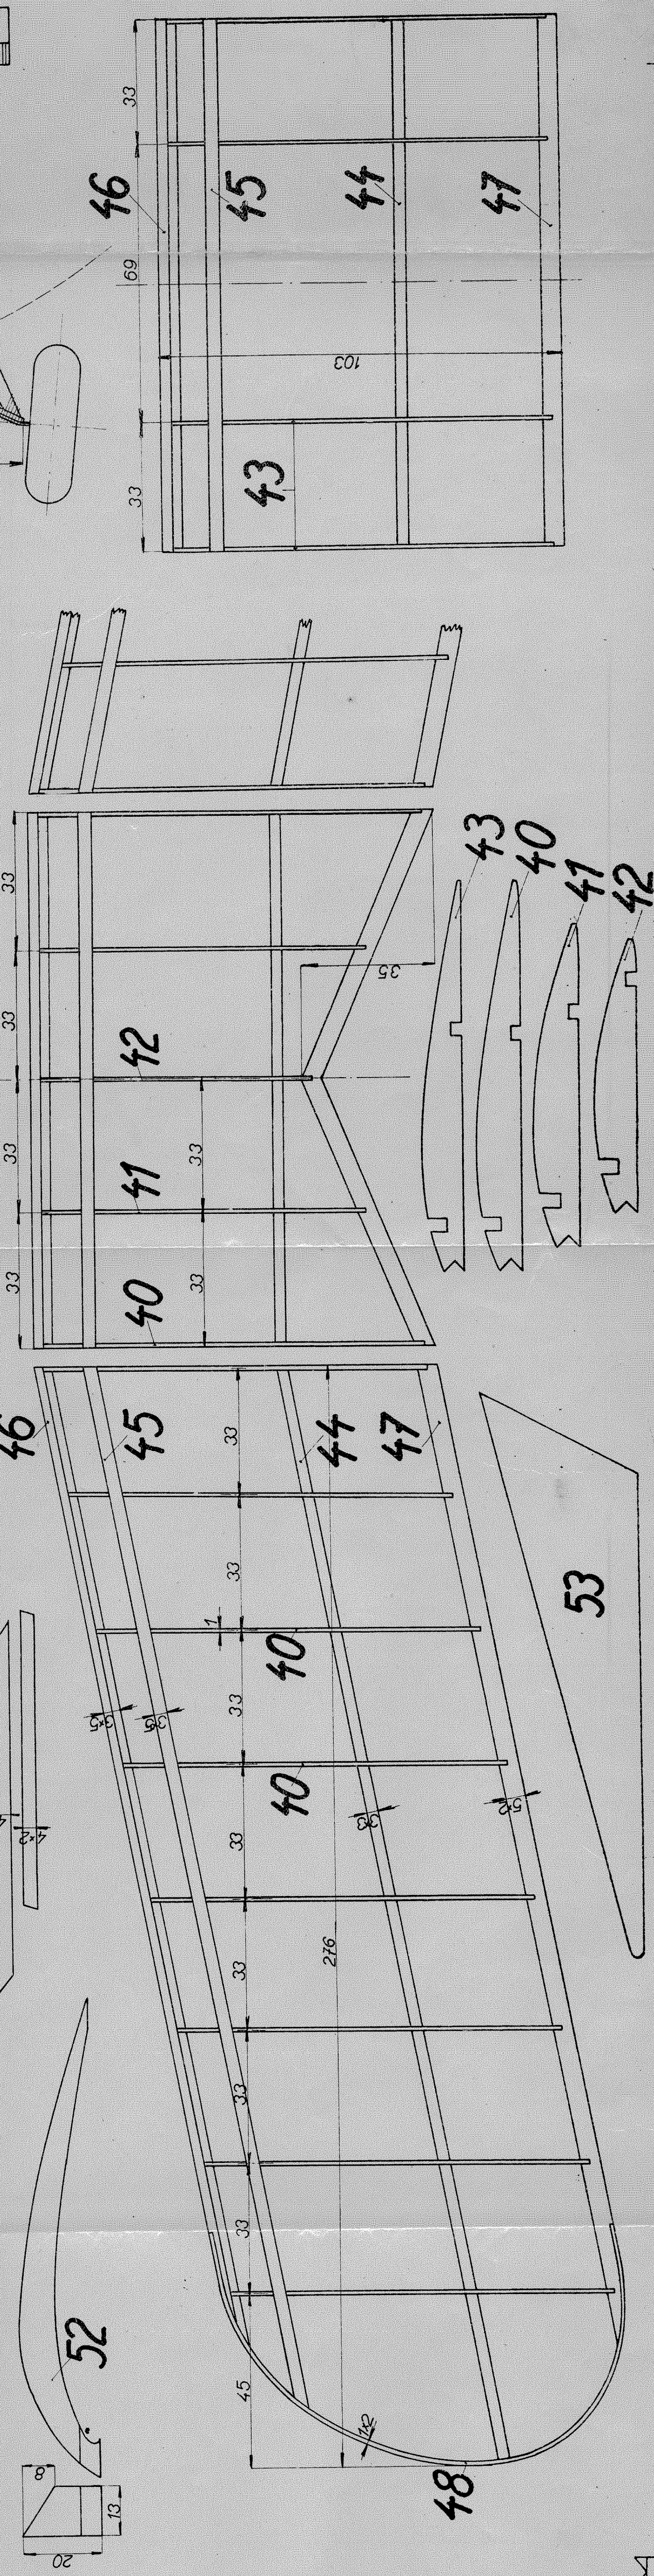

Číslo	Uchovávání štítek	1	CELLOD (DLE PLÁNU)
60	Uchovávání štítek	1	BALSA
59	Závěsný křídlo	1	MIT (DLE PLÁNU)
58	Výztuhy	2	CELLOD Ø 40
57	Kolo	2	OC DRAT Ø 1
55	Osá kola	1	BALSA
54	Podvozková osa	2,4	BALSA
53	Podvozek	2,4	BALSA
52	Přechod	2,2	BALSA
51	Vzpery	2,4	BALSA
50	Baldachýn	10	BALSA
49	Pomocná přídka	4	BALSA
48	Okrajový oblouk	8	BALSA
44-47	Nosníky hrany	41	BALSA
40-43	Žebra	2	BALSA
39	Klapka	2	BALSA
38	Podélník žebra	3	BALSA
35-38	Oblouky kormidel	12	BALSA
34	Žebro	3	BALSA
31-33	Podélníky	12	BALSA
30	Ostruha	1	BALSA
28-29	Konec trupu s háčkem	1	BALSA
25-27	Ložisko, háček	1	BALSA
24	Vrtule	1	BALSA
22-23	Plavice	27	BALSA
21	Podélník (krytí)	13	BALSA
8-20	Přepážky	42	BALSA
3-7	Přáčky	33	BALSA
1-2	Podélník trupu	4	BALSA
CELKOVÉ	Jméno součástí	KUSŮ	LÁTKA